




Planta Baixa

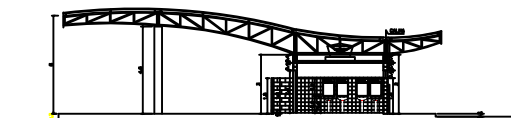


Corte BB'

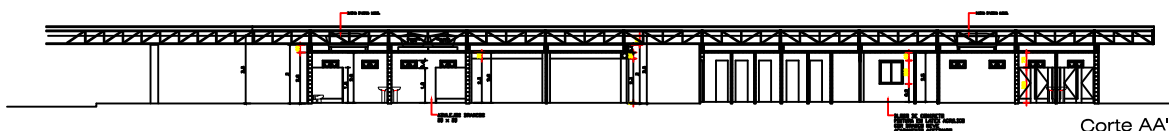


Corte AA'

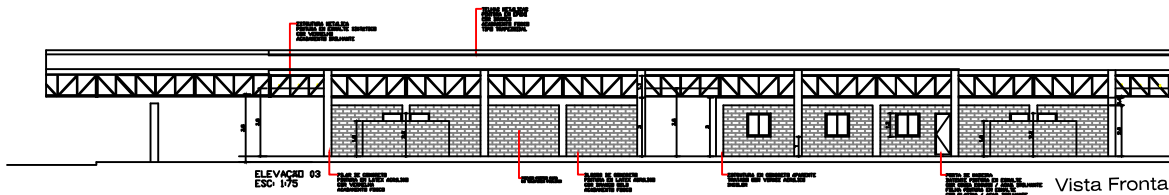

Vista Frontal

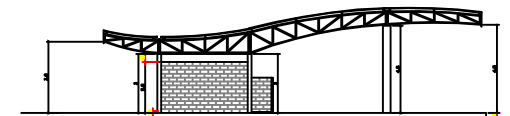

Vista Lateral

01/03	EMISSÃO INICIAL	Arquiteto e Urbanista
FOLHA	DATA	Luciana Morandin Garbarato Garcia
	REVISÕES	DESENHO
		
PREFEITURA MUNICIPAL DE VARGEM GRANDE DO SUL		
Praça Washington Luís nº 843 - Centro - CNPJ = 48.348.837/0001-35		
COPIA	TERMINAL RODOVIÁRIO	LOCAL: AV. ANTONIO BOLOMHA, 400
CLIENTE	PREFEITURA MUNICIPAL	VARGEM GRANDE DO SUL - S.P.
Desenho: Escala 1/100		DATA: Abril/2009