


MODELO 1 - PARA CALÇADAS DE 2,00m (com faixa permeável)

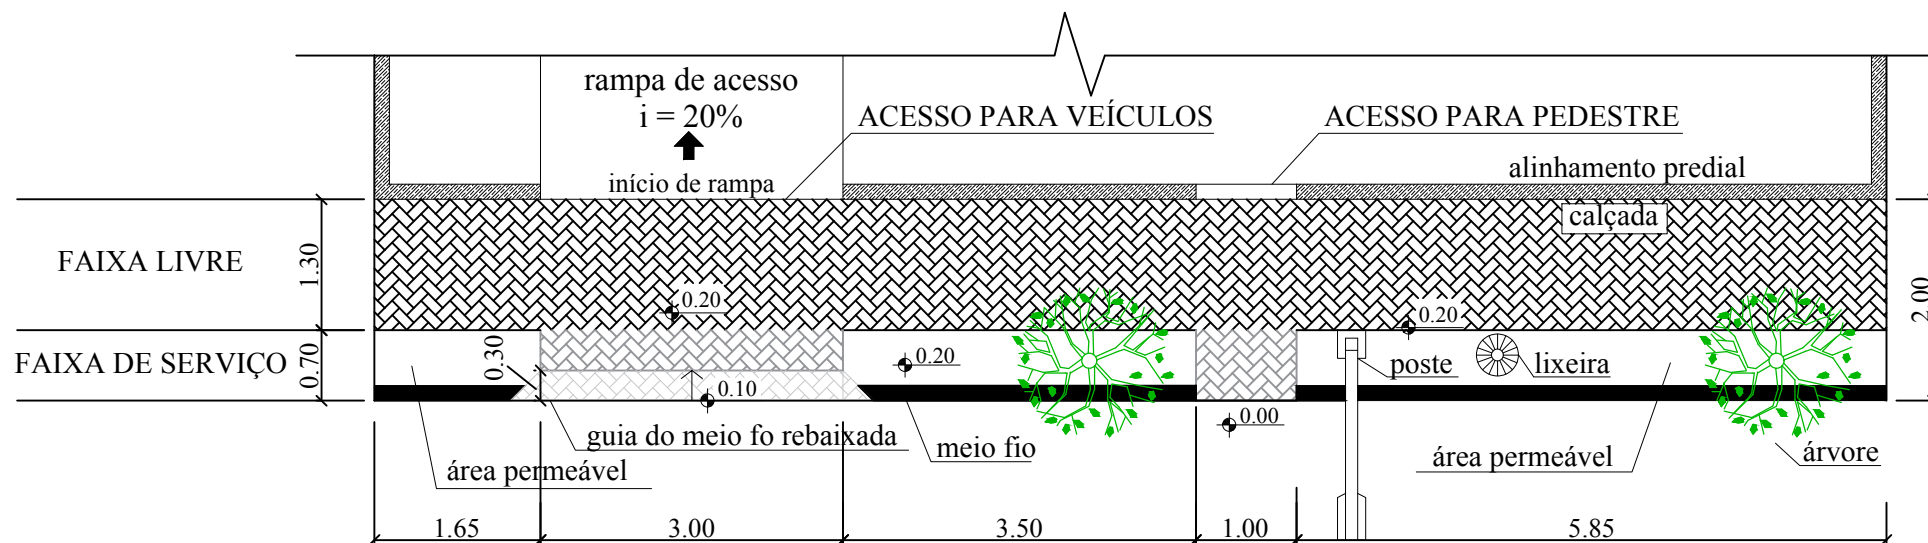

Rua Projetada

ESCALA 1/75

Notas:

Conforme o Código de Obras e Edificações e Código de Posturas do Município, não será admitido início de rampas de acesso aos terrenos, nas áreas destinadas ao passeio público e obstrução da calçada com degraus ou qualquer outro tipo de obstáculo.

NBR 9.050: Faixa de Serviço: $\geq 0,70m$

Faixa Livre: $\geq 1,20m$, altura livre: 2,10m

Faixa de Acesso: É apenas possível para calçadas com largura $> 2,00m$ (Acomodar rampa de acesso ao lote, sob autorização do município para edificações já construídas).

* O não cumprimento das leis, poderá acarretar multas ao proprietário.

**MUNICÍPIO DE VARGEM GRANDE DO SUL
PLANO DE MOBILIDADE URBANA**



**PREFEITURA MUNICIPAL
VARGEM GRANDE DO SUL - SP**

Praça Washington Luiz, 643 - Centro
CEP: 13.880-000 FONE: (19) 3641-9000


**ANEXO IV
DE GABARITO DOS PASSEIOS**

PRANCHA

01/04

FEVEREIRO/2019

MODELO 2 - PARA CALÇADAS DE 2,00m (sem faixa permeável)

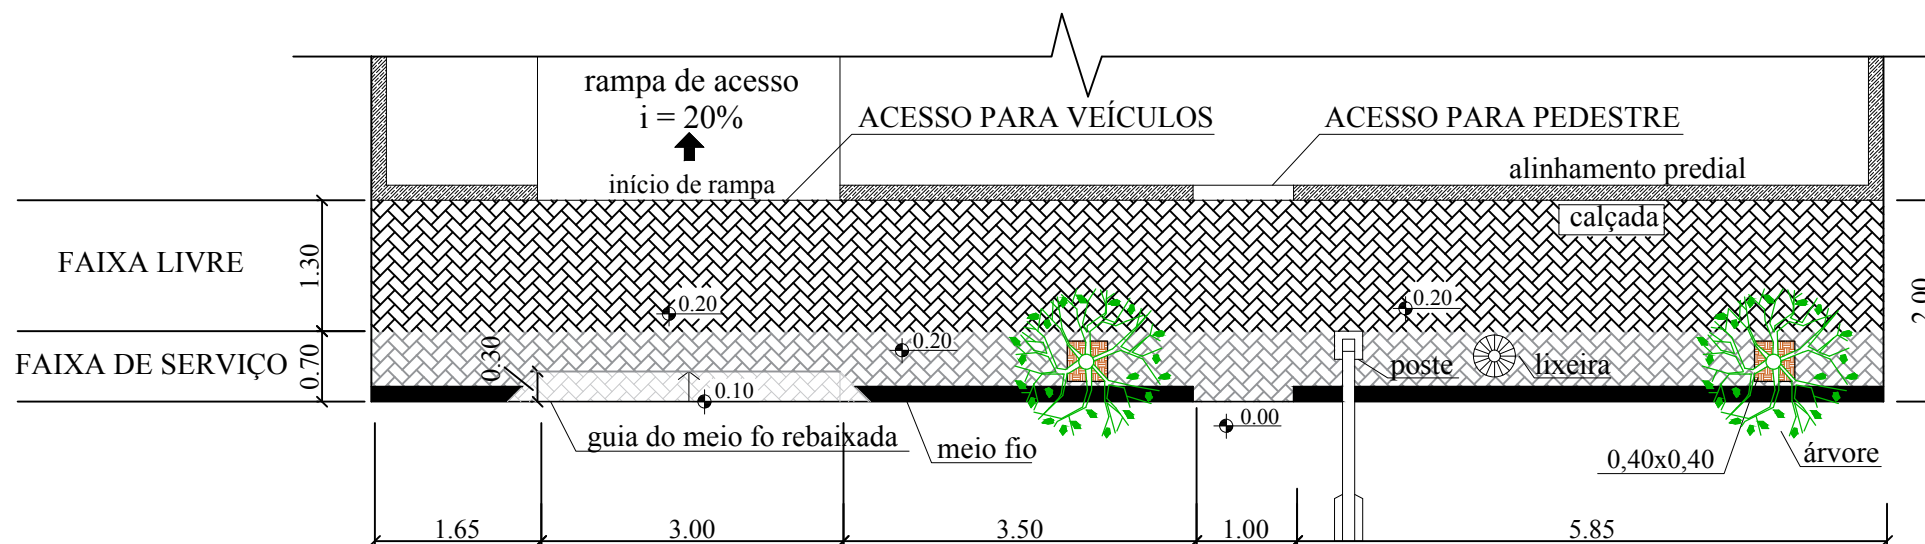

Rua Projetada

ESCALA 1/75

Notas:

Conforme o Código de Obras e Edificações e Código de Posturas do Município, não será admitido início de rampas de acesso aos terrenos, nas áreas destinadas ao passeio público e obstrução da calçada com degraus ou qualquer outro tipo de obstáculo.

NBR 9.050: Faixa de Serviço: $\geq 0,70\text{m}$

Faixa Livre: $\geq 1,20\text{m}$, altura livre: 2,10m

Faixa de Acesso: É apenas possível para calçadas com largura $> 2,00\text{m}$ (Acomodar rampa de acesso ao lote, sob autorização do município para edificações já construídas).

* O não cumprimento das leis, poderá acarretar multas ao proprietário.

MUNICÍPIO DE VARGEM GRANDE DO SUL
PLANO DE MOBILIDADE URBANA



PREFEITURA MUNICIPAL
VARGEM GRANDE DO SUL - SP

Praça Washington Luiz, 643 - Centro
CEP: 13.880-000 FONE: (19) 3641-9000


ANEXO IV
DE GABARITO DOS PASSEIOS

PRANCHA

02/04

FEVEREIRO/2019

MODELO 3 - PARA CALÇADAS DE 2,50m

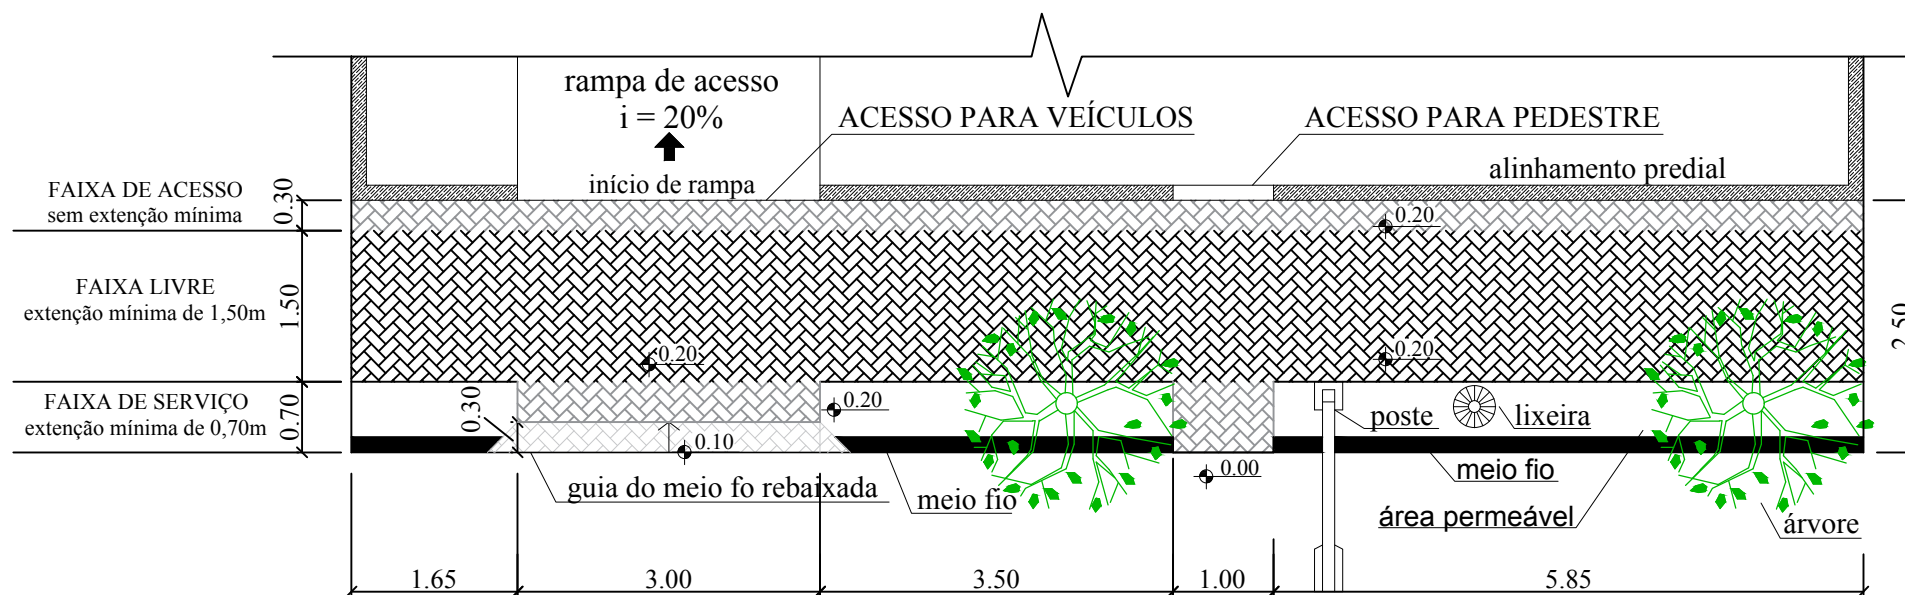

Rua Projetada

ESCALA 1/75

Notas:

Conforme o Código de Obras e Edificações e Código de Posturas do Município, não será admitido início de rampas de acesso aos terrenos, nas áreas destinadas ao passeio público e obstrução da calçada com degraus ou qualquer outro tipo de obstáculo.

NBR 9.050: Faixa de Serviço: $\geq 0,70m$

Faixa Livre: $\geq 1,20m$, altura livre: 2,10m

Faixa de Acesso: É apenas possível para calçadas com largura $> 2,00m$ (Acomodar rampa de acesso ao lote, sob autorização do município para edificações já construídas).

A Faixa de Serviço, poderá ser impermeabilizada, desde que garanta espaço mínimo de $0,40m \times 0,40m$ no local de plantio de cada árvore, e aprovado pela Prefeitura Municipal.

* O não cumprimento das leis, poderá acarretar multas ao proprietário.

MUNICÍPIO DE VARGEM GRANDE DO SUL
PLANO DE MOBILIDADE URBANA



PREFEITURA MUNICIPAL
VARGEM GRANDE DO SUL - SP

Praça Washington Luiz, 643 - Centro
CEP: 13.880-000 FONE: (19) 3641-9000


ANEXO IV
DE GABARITO DOS PASSEIOS

PRANCHA

03/04

FEVEREIRO/2019

MODELO 4 - PARA CALÇADAS DE 3,00m

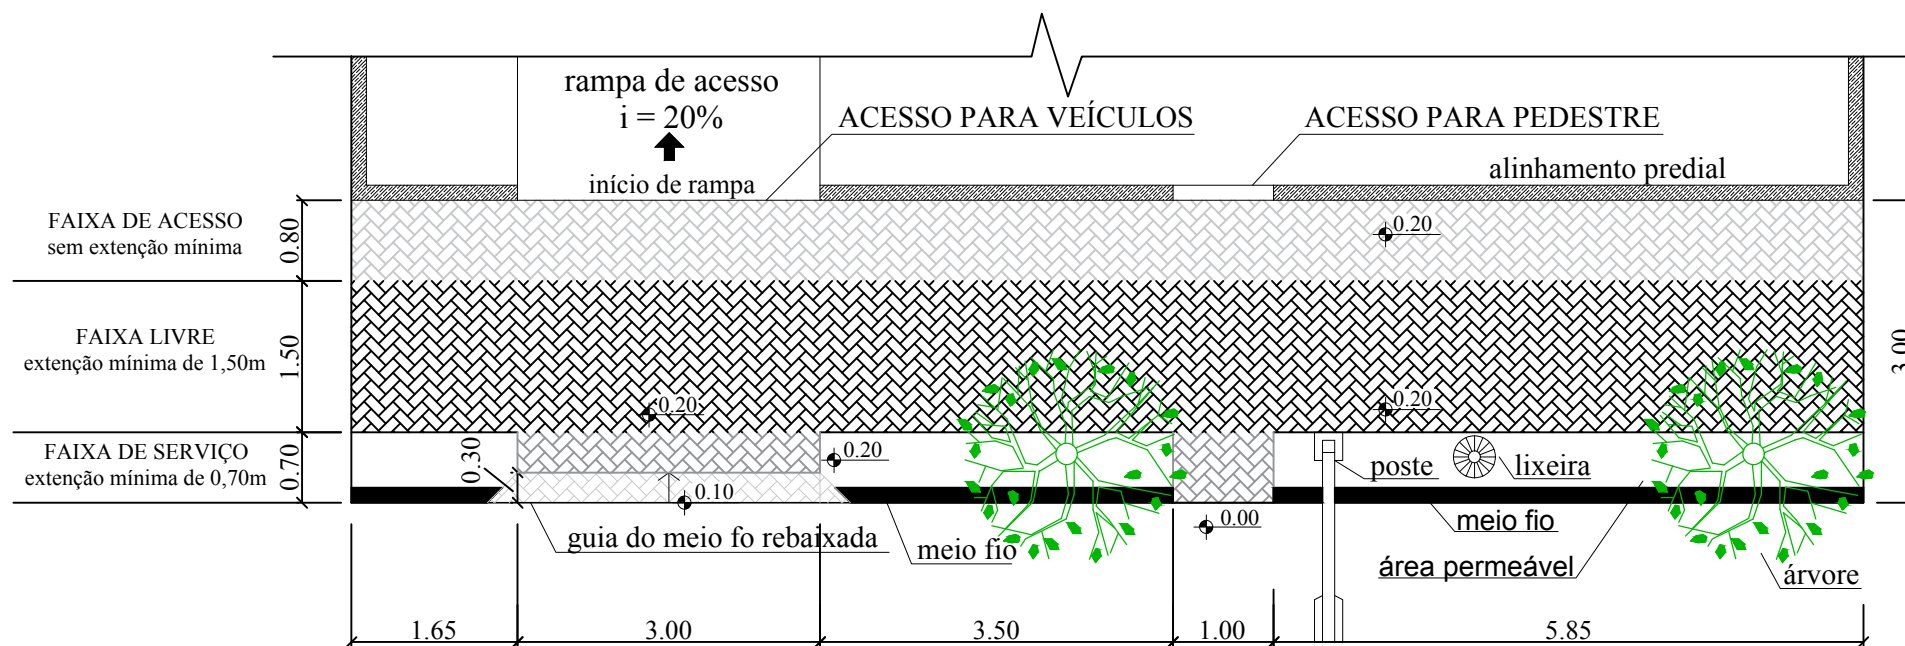

ESCALA 1/75

Rua Projetada

Notas:

Conforme o Código de Obras e Edificações e Código de Posturas do Município, não será admitido início de rampas de acesso aos terrenos, nas áreas destinadas ao passeio público e obstrução da calçada com degraus ou qualquer outro tipo de obstáculo.

NBR 9.050: Faixa de Serviço: $\geq 0,70m$

Faixa Livre: $\geq 1,20m$, altura livre: 2,10m

Faixa de Acesso: É apenas possível para calçadas com largura $> 2,00m$ (Acomodar rampa de acesso ao lote, sob autorização do município para edificações já construídas).

A Faixa de Serviço, poderá ser impermeabilizada, desde que garanta espaço mínimo de $0,40m \times 0,40m$ no local de plantio de cada árvore, e aprovado pela Prefeitura Municipal.

* O não cumprimento das leis, poderá acarretar multas ao proprietário.

MUNICÍPIO DE VARGEM GRANDE DO SUL
PLANO DE MOBILIDADE URBANA



PREFEITURA MUNICIPAL
VARGEM GRANDE DO SUL - SP

Praça Washington Luiz, 643 - Centro
CEP: 13.880-000 FONE: (19) 3641-9000

ANEXO IV
DE GABARITO DOS PASSEIOS

PRANCHA

04/04

FEVEREIRO/2019