CAIXA PARA BOCA-DE-LOBO

ESCALA 1 : 25

Fck >= 15 MPa

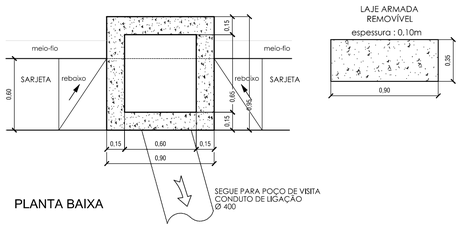

PLANTA BAIXA

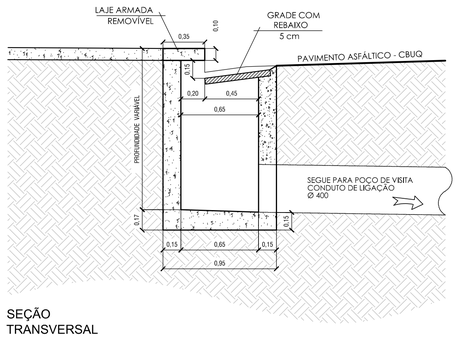

SEÇÃO TRANSVERSAL

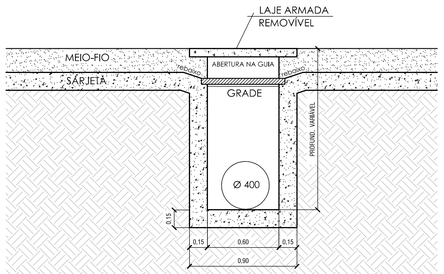

SEÇÃO LONGITUDINAL

DESCARGA FINAL : MA (MURO DE ALA)

DISSIPAÇÃO E DETENÇÃO

DESTINADA À DESCARGA FINAL DO SISTEMA DE MICRODRENAGEM

ESCALA 1 : 25

Fck >= 15 MPa

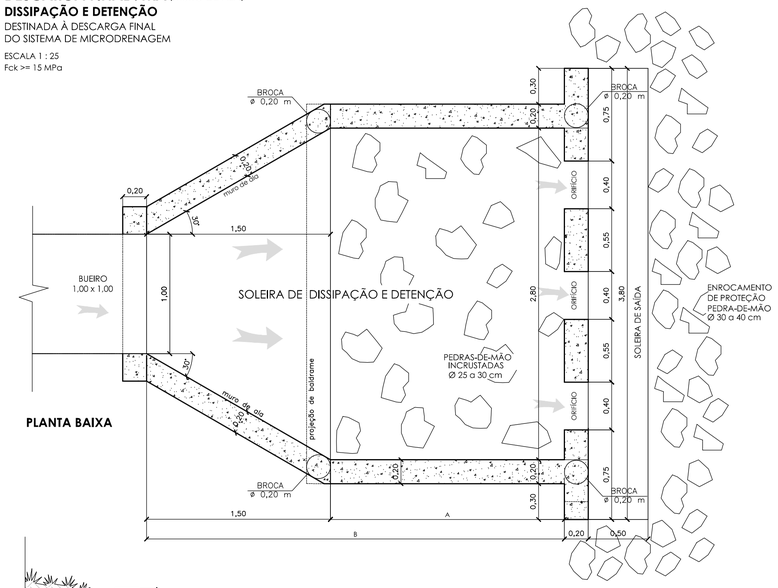

PLANTA BAIXA

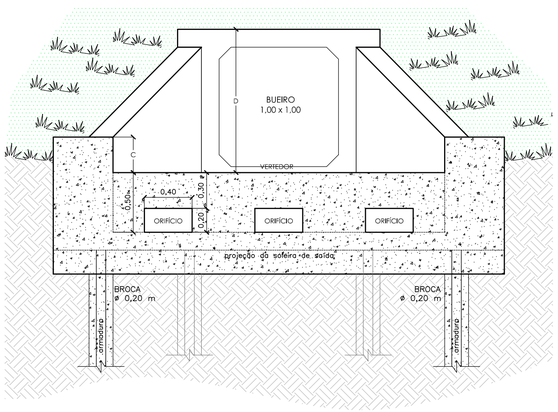

VISTA FRONTAL

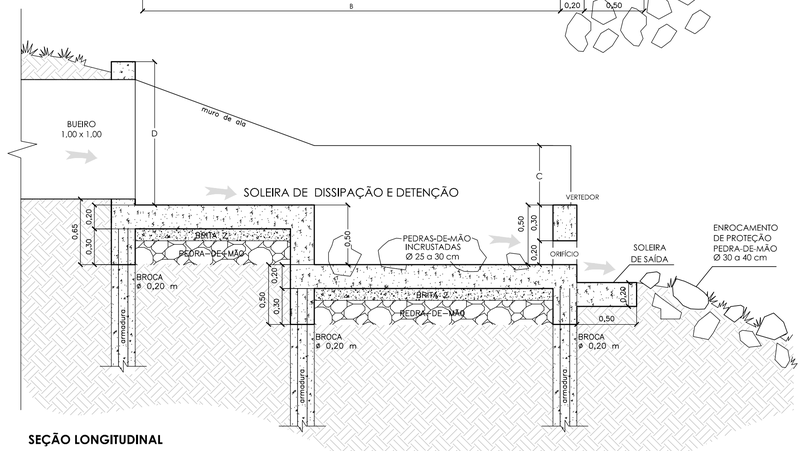

SEÇÃO LONGITUDINAL

OBS:
1. A profundidade da broca é variável até atingir o solo rígido;
2. O lastro de brita 2 e pedra-de-mão pode ser dispensado no caso de assentamento em terreno firme.

PERSPECTIVAS

DIMENSÕES DO DISPOSITIVO

Ø	A	B	C	D
400 mm	2,00	3,50	0,30	1,20
600 mm	2,00	3,50	0,30	1,20
800 mm	2,50	4,00	0,50	1,50
1.000 mm ou Bueiros de 1,00 x 1,00	3,00	4,50	0,80	1,80

GRADE PARA BOCA-DE-LOBO

SEM ESCALA - medidas em mm

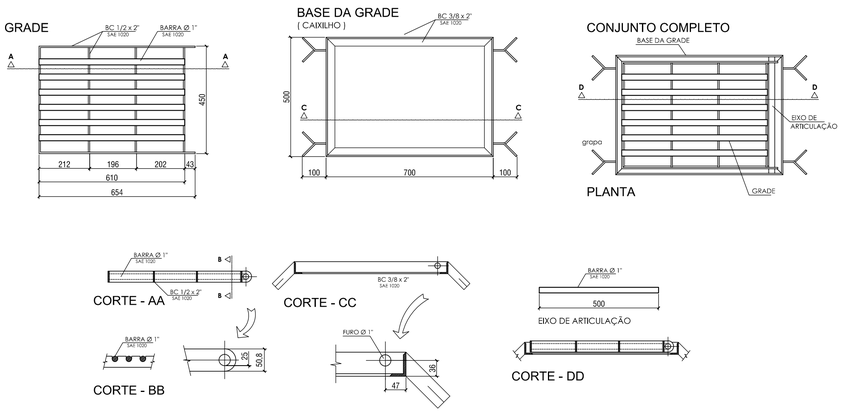

POÇO DE VISITA - PV

ESCALA 1 : 25

Fck >= 18 MPa

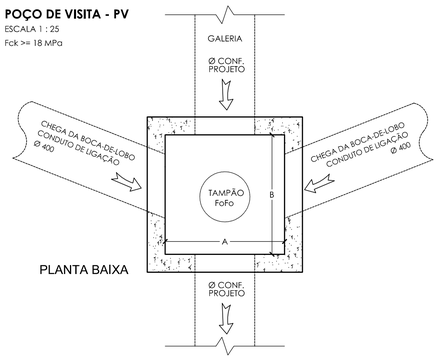

PLANTA BAIXA

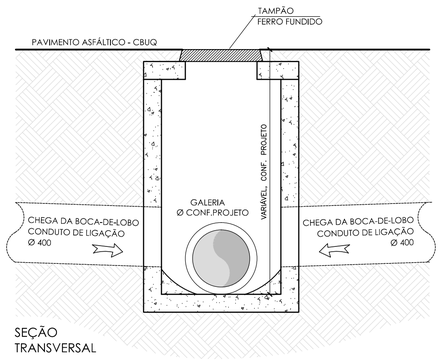

SEÇÃO TRANSVERSAL

DIMENSÕES DO POÇO DE VISITA

Pela tubulação de maior diâmetro na caixa

Ø	A	B	Ø	A	B
400 mm	1,00	1,00	1000 mm	1,50	1,50
600 mm	1,00	1,00	1200 mm	2,00	2,00
800 mm	1,20	1,20	1500 mm	2,00	2,00

Espessura das paredes, lajes de fundo e cobertura : 0,20 m

PROJETO COMPLETO

FOLHA 04/04

ESCALA: INDICADAS

DATA: OUT./2018

PROPRIETÁRIO
NOME: PREFEITURA MUNICIPAL DE VARGEM GRANDE DO SUL
MUNICÍPIO: VARGEM GRANDE DO SUL — ESTADO: SÃO PAULO
CNPJ: 46.248.837/0001-55

OBJETO
PROGRAMA: INFRAESRTRUTURA URBANA — DEPARTAMENTO: OBRAS/DSUR
OBJETO: REDE DE DRENAGEM DE ÁGUAS PLUVIAIS

DADOS DO IMÓVEL
LOCAL: RUA SILVANA BARBOSA TAVARES, RUA JOSÉ G. DE SOUZA, RUA MARCELO MERLIN, RUA VICENTE MENOSSI e RUA ANTONIO COSTA.
BAIRRO: JARDIM PAULISTA — CIDADE: VARGEM GRANDE DO SUL

CROQUI DE LOCALIZAÇÃO

ASSINATURA/PROPRIETÁRIO

PREFEITURA MUNICIPAL DE VARGEM GRANDE DO SUL
AMARILDO DUZI MORAES
PREFEITO MUNICIPAL
CIRG:15.690.034-8-SSP/SP CPF/MF: 024.413.408-16

ASSINATURA/RESPONSÁVEL TÉCNICO

DIRETOR DE OBRAS
RICARDO LUIS LEONETTI BISCO
ARQUITETO E URBANISTA - CAU A30138-8
CIRG:27.653.470-0-SSP/SP CPF/MF: 213.331.008-84
RRT nº.....

RELAÇÃO DE MATERIAL

QUANT.	UNID.	DESCRIÇÃO	ESPECIFICAÇÃO
360	m	Tubo de Concreto	Ø 400 mm C.1 - PB
201	m	Tubo de Concreto	Ø 600 mm C.1 - PB
258	m	Tubo de Concreto	Ø 1000 mm CA.1 - PB
29	cj	Boca-de-Lobo Combinada Simples	VER DETALHES
12	cj	Poço de Visita e Tampão FoFo - PV	
76	m³	Adulelo de Concreto - H:1.00 x B:1.00 x L:1.00 m BSCC : Bueiro Simples Circular de Concreto	
1	cj	Muro de Ala - MA	

PREFEITURA MUNICIPAL VARGEM GRANDE DO SUL
CNPJ: 46.248.837/0001-55
Praça Washington Luis, nº 643, Centro
Cep: 13.880.000 - Vargem Grande do Sul - SP
Departamento de Obras - email: obras@vgsul.sp.gov.br
(19) 36419024

DESENHO

Desenho	Data
ARQ. RICARDO LUIS LEONETTI BISCO	Out/2018
Arquivo	
DRENAGEM JARDIM PAULISTA	