


Legenda	
	CAIXA DE PASSAGEM PARA TELEFONE 10X15X10CM
	Caixa de passagem em alumínio fundido à prova de tempo, 100 x 100 mm
	Caixa de passagem em alumínio fundido à prova de tempo, 100 x 100 mm Inserir Tomada 2P+T de 20 A - 250 V, completa
	Interruptor paralelo 1 tecla - 1,10m do piso
	Interruptor simples 1 tecla - 1,10m do piso
	Luminária com corpo em tubo de alumínio tipo batizador para uso externo
	Luminária tipo SPOT de sobrepor com 01 Lâmpada
	Luminária Arandela tipo Tartaruga
	Luminária tipo SPOT de sobrepor com 01 Lâmpada
	Refletor em alumínio com suporte e alça, lâmpada 125 W
	Lum. fechada para lum. pública com lâmpada a vapor de mercúrio 250W Com poste de aço cortiçocontínuo curvo simples, fangado, com janela de inspeção h=5m.
	Quadro de distribuição - sobrepor a 1,50m do piso
	Tomada de embutir 2P+T 10A padrão NBR
	TOMADA PARA TELEFONE DE 4 POLOS PADRÃO TELEBRAS
	Caixa de tomada e tampa basculante Tomada de energia quadrada para instalação em caixa de tomadas
	Eletroduto embutido sobe
	Eletroduto embutido desce
	Eletroduto embutido em parede ou forro
	Eletroduto enterrado ou abaixo do piso

Consultar lista de materiais e projeto dos quadros para detalhes dos circuitos "X" número(s) do(s) circuito(s) no projetos dos quadros

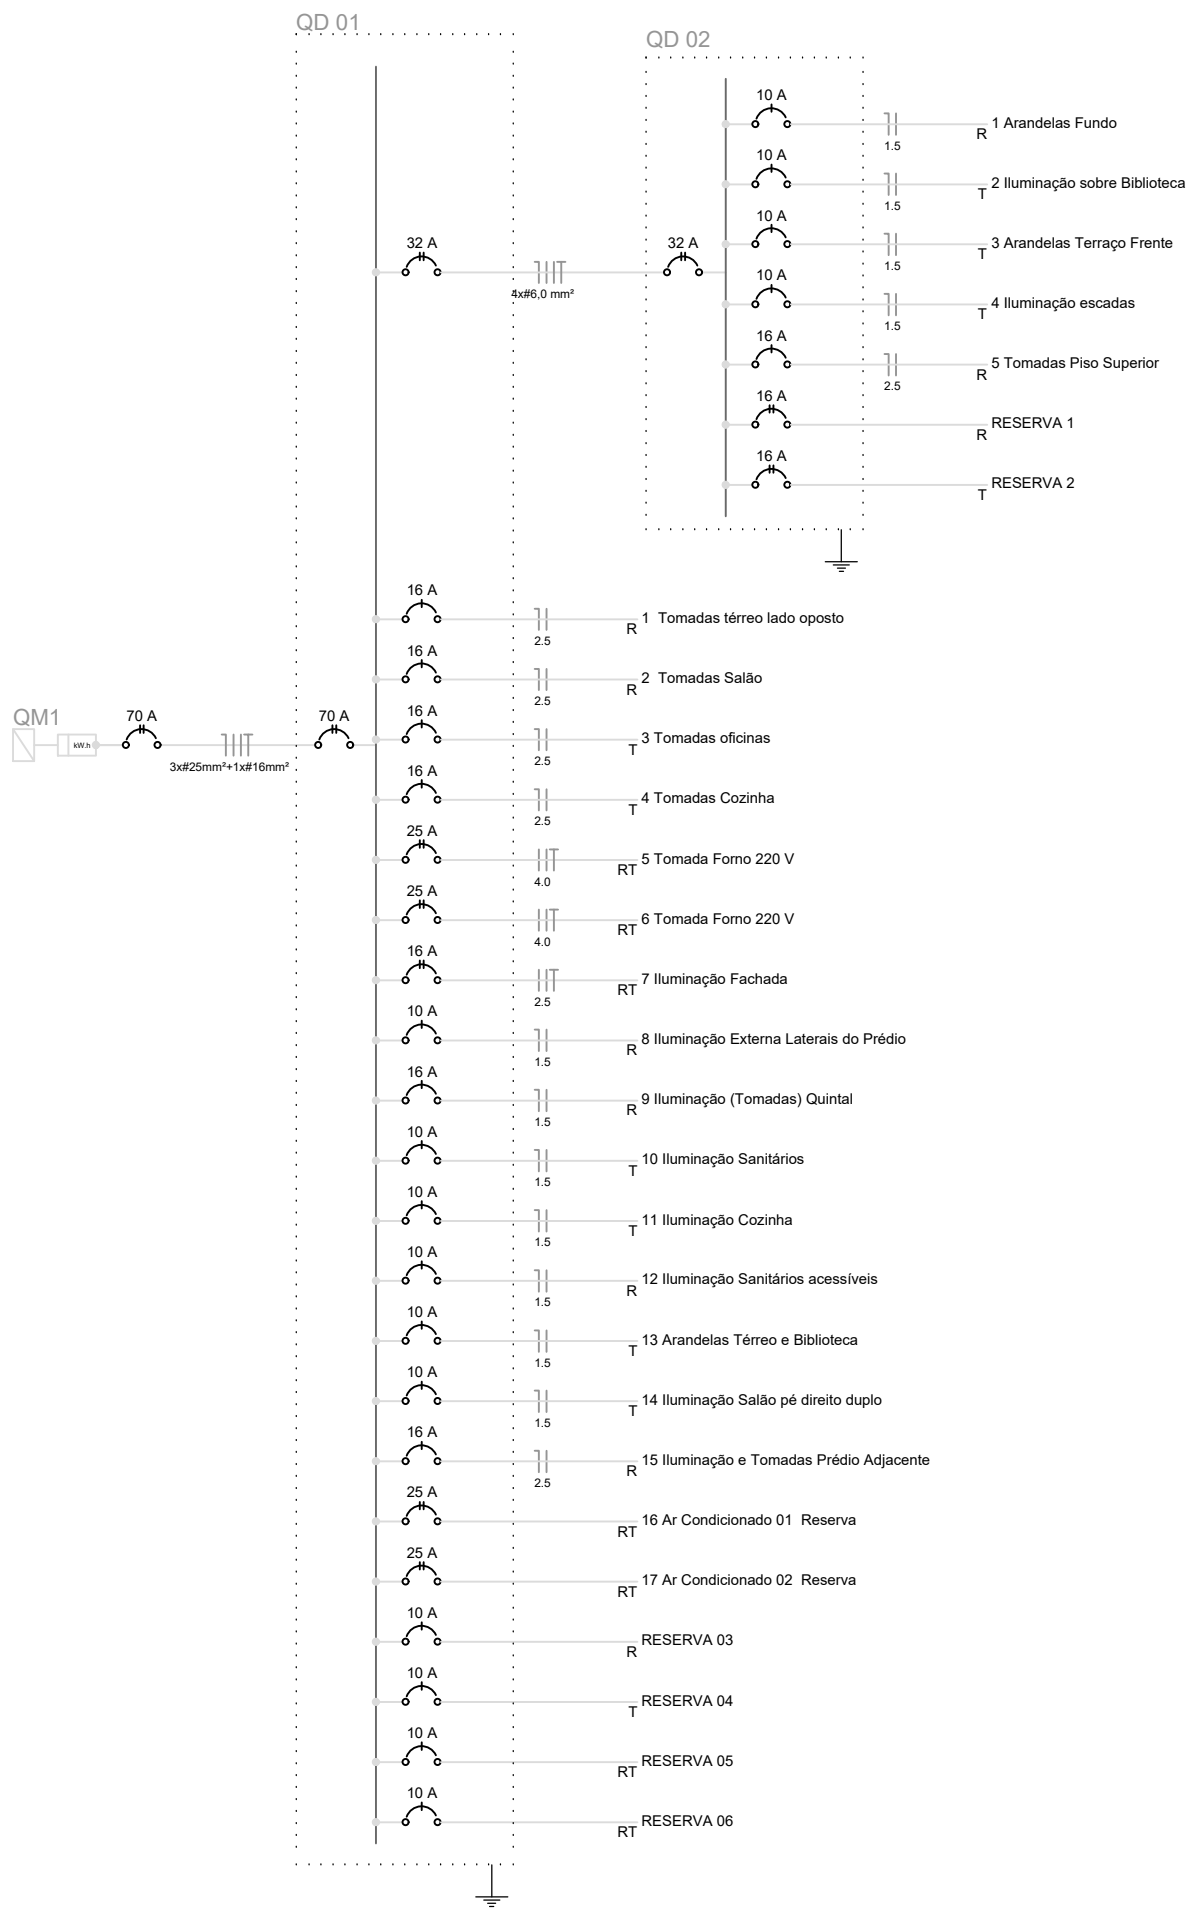

Daniel Corrêa Sigolo Vargem Grande do Sul - SP Telefone: (11) 999 133 362 CREA 37652		<b>PREFEITURA MUNICIPAL DE VARGEM GRANDE DO SUL</b> <small>Projeto: Rua: Rua 1º de Abril - Centro, CEP: 13.080-200 - CNA: 44.04.0000-00</small>
GOVERNO FEDERAL - MINISTÉRIO DA CULTURA - SECRETARIA DE ARTICULAÇÃO INSTITUCIONAL - PROGRAMA MAIS CULTURA		FOLHA
PROJETO		<b>03/03</b>
<b>ESPAÇO MAIS CULTURA MÓDULO 01 - 225</b>		DATA
ETAPA		19/03/2018
PROJETO ELETRICO DE BAIXA TENSÃO		ESCALA
CONTEGIDO		INDICADA
<b>ELETRICO TERREO COMPLEXO</b>		REVISÃO
		00

RESPONSÁVEIS (ESS) TÉCNICOS		
DANIEL_CORRÊA_SIGOLO_CRE/SP-5063306980		
00	19/03/2018	PROJETO ELETRICO
REVISÃO	DATA	DESCRIÇÃO