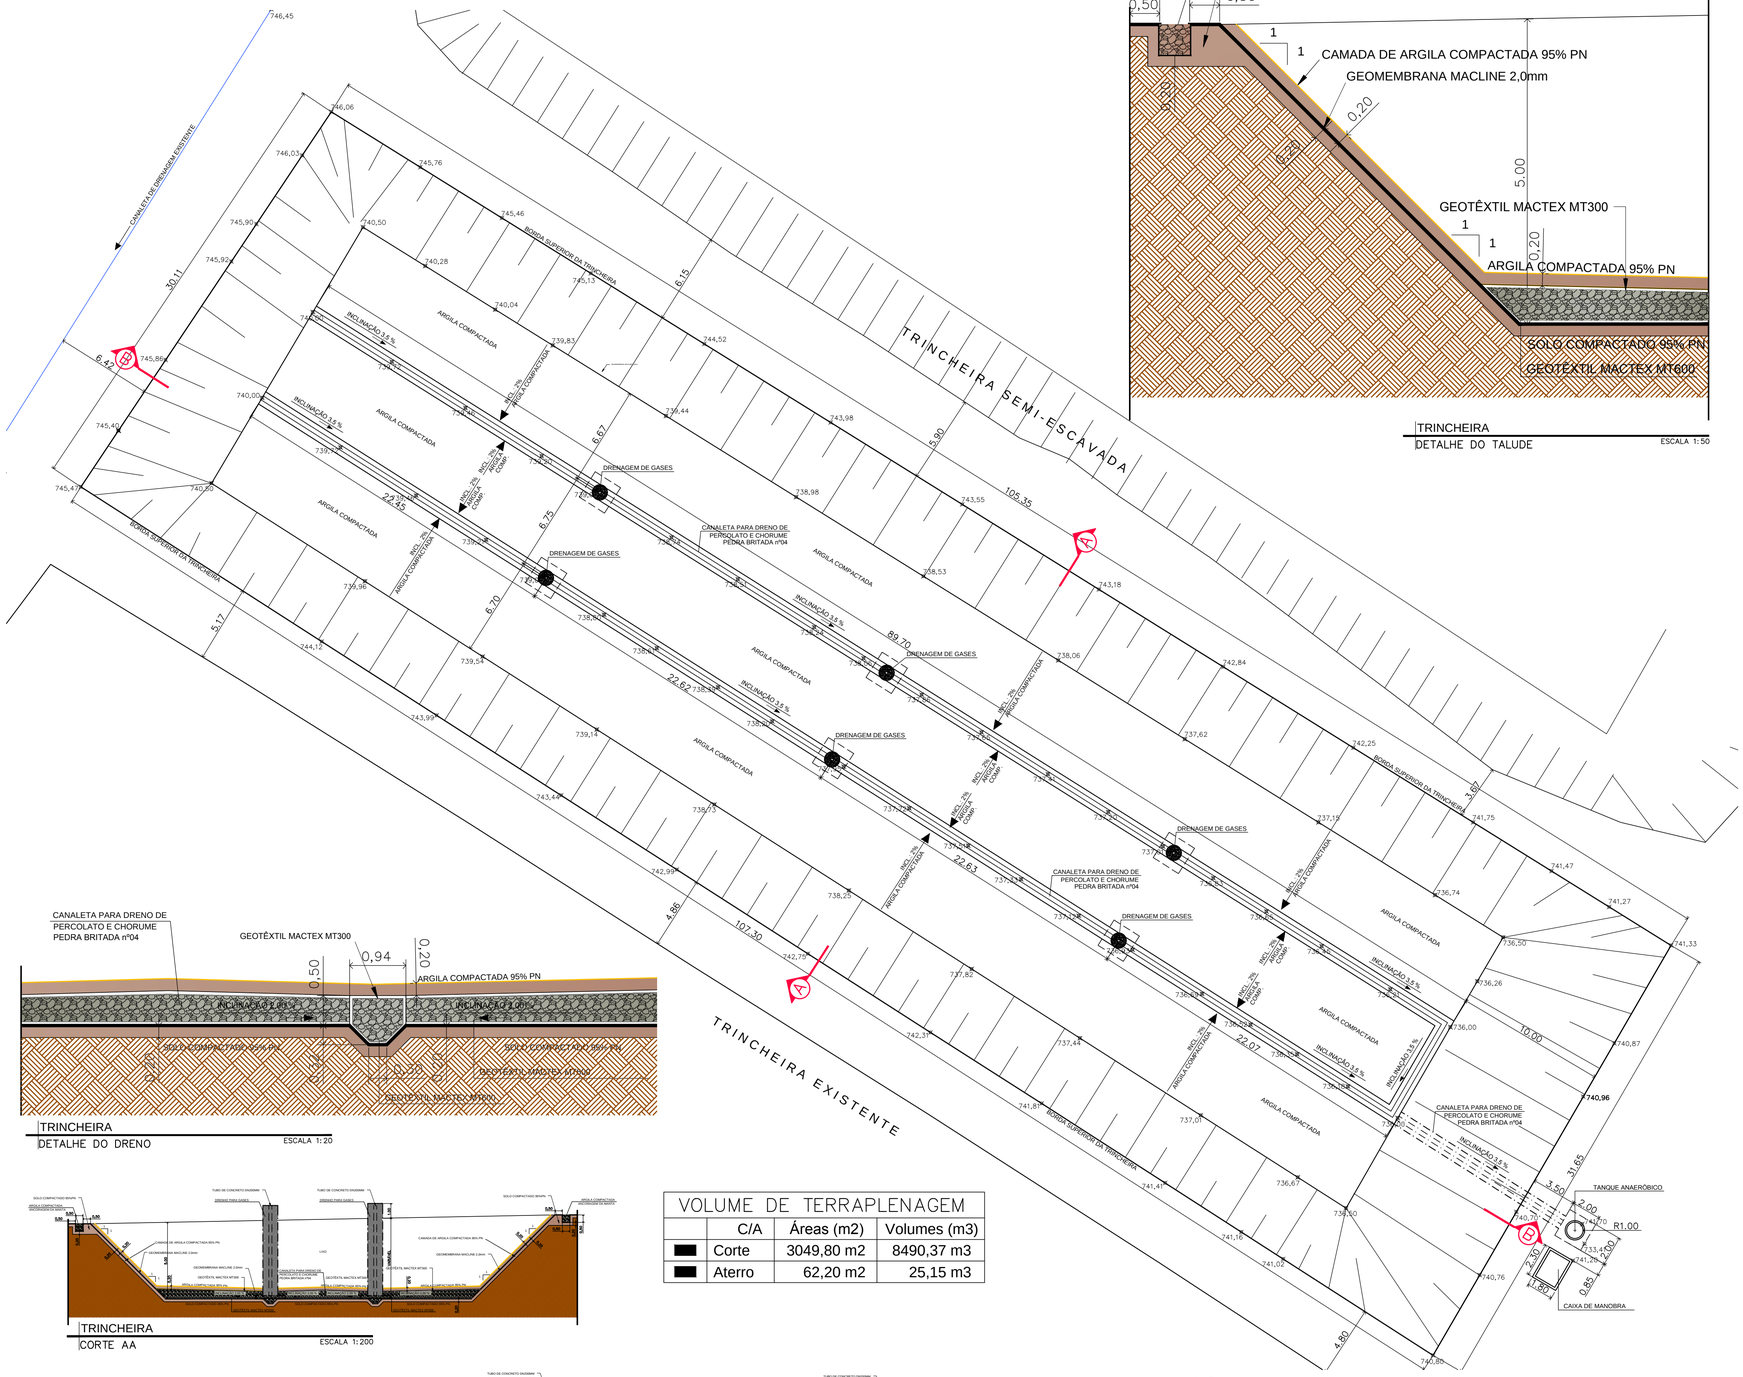

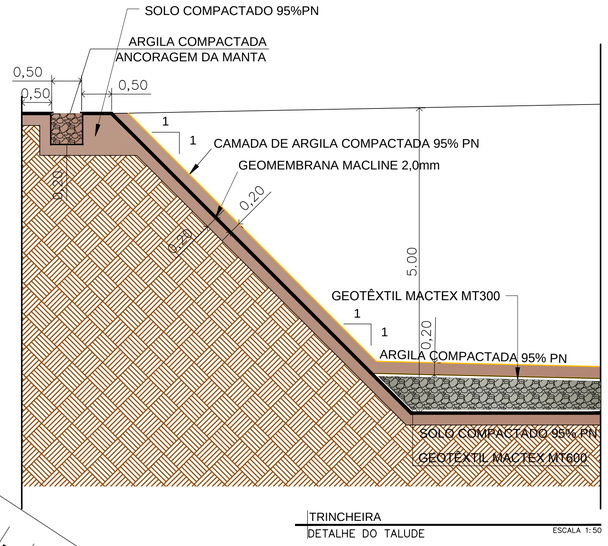

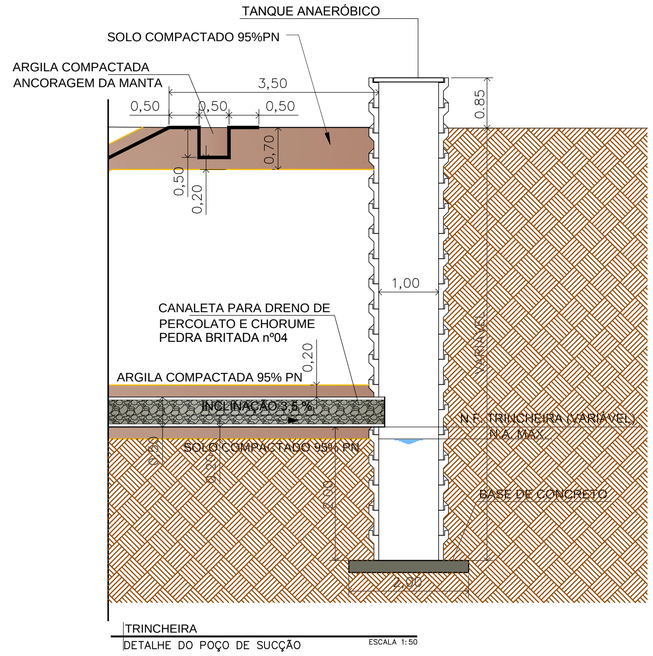

VOLUME DE TERRAPLENAGEM			
	C/A	Áreas (m2)	Volumes (m3)
	Corte	3049,80 m2	8490,37 m3
	Aterro	62,20 m2	25,15 m3

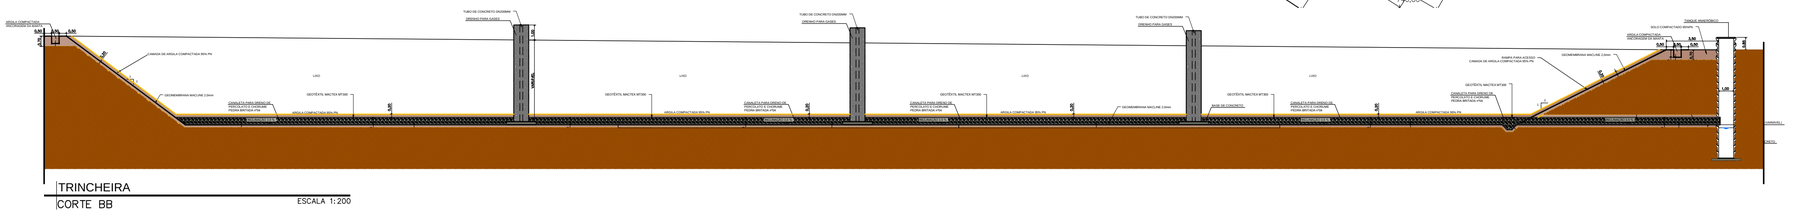

PROJETO COMPLETO

FOLHA 01/01

PROPRIETÁRIO
PREFEITURA MUNICIPAL DE VARGEM GRANDE DO SUL
NOME
VARGEM GRANDE DO SUL — MUNICÍPIO
SÃO PAULO — ESTADO
46.248.837/0001-55 — CNPJ

ESCALA: INDICADAS
DATA: AGO/2017

OBJETO
ATERRO SANITÁRIO MUNICIPAL — ÁREA
--- — CONVÊNIO
PROJETO BÁSICO (TRINCHEIRA 04) — OBRA
--- — SECRETARIA

DADOS DO MÓVEL
ESTRADA MUNICIPAL SÍTIO MORRO ALTO — LOCAL
"CAMPO HELENA" — FAZENDA
VARGEM GRANDE DO SUL — CIDADE
--- — INSCRIÇÃO MUNICIPAL
20.802 — MATRÍCULA
VARGEM GRANDE DO SUL — COMARCA

CROQUI DE LOCALIZAÇÃO

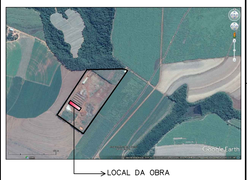

LOCAL DA OBRA

ASSINATURA/PROPRIETÁRIO

PREFEITURA MUNICIPAL DE VARGEM GRANDE DO SUL
AMARILDO DUZI MORAES
PREFEITO MUNICIPAL
CIRG: 15.690.034-8 - SSP/SP CPF/MF: 024.413.408-16

ASSINATURA/RESPONSÁVEL TÉCNICO

DIRETOR DE OBRAS
RICARDO LUIS LEONETTI BISCO
ARQUITETO E URBANISTA – CAU A30138-8
CIRG: 27.653.470-0 - SSP/SP CPF/MF: 213.331.008-84
RRT nº5515895

QUADRO DE ÁREAS

DESCRIÇÃO	UNID.	QUANTIDADE	%
GLEBA	m2	163.436,34	100,00
TRINCHEIRA	m2	3.280,72	100,00

PREFEITURA MUNICIPAL VARGEM GRANDE DO SUL
CNPJ: 46.248.837/0001-55
Praça Washington Luis, nº 643, Centro
Cep: 13.880.000 – Vargem Grande do Sul – SP
Departamento de Obras – email: obras@vgsul.sp.gov.br
(19) 36419024

DESENHO

Desenho	Data
ARQ. RICARDO LUIS LEONETTI BISCO	AGO/2017
Arquivo	
Projeto_Aterro_25AGO.2017	

CARIMBOS E OBSERVAÇÕES