


LEGENDA
IDENTIFICAÇÃO DA RUA A SER RECAPEADA:
■ RUA DUQUE DE CAXIAS = 3.817,37 m2
TOTAL GERAL: 3.817,37 m2

DESCRIÇÃO DO TIPO DE RECAPEAMENTO A SER EXECUTADO:

- 1 - IMPRIMAÇÃO BETUMINOSA LIGANTE;
- 2 - BINDER (CAMADA DE REGULARIZAÇÃO);
- 3 - IMPRIMAÇÃO BETUMINOSA LIGANTE;
- 4 - CAMADA DE ROLAMENTO CBUQ - FAIXA "C" e 3cm;

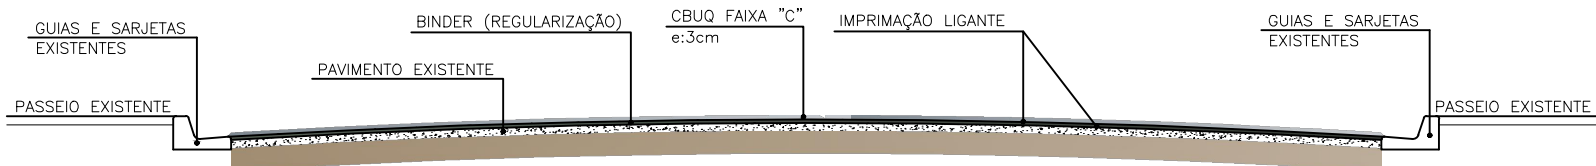

DETALHE DO PAVIMENTO - RECAPEAMENTO
S/ ESCALA



PROJETO COMPLETO

FOLHA
03
03

PROPRIETÁRIO	PREFEITURA MUNICIPAL DE VARGEM GRANDE DO SUL		ESCALA
	NOME	VARGEM GRANDE DO SUL	INDICADAS
	MUNICÍPIO	SÃO PAULO	DATA

OBJETO	INFRAESTRUTURA	
	ÁREA	RECAPEAMENTO ASFÁLTICO
	OBRA	

DADOS DO IMÓVEL	RUA DUQUE DE CAXIAS	
	LOCAL	VARGEM GRANDE DO SUL
	BAIRRO	CIDADE

CROQUI DE LOCALIZAÇÃO	ASSINATURA/PROPRIETÁRIO	
	PREFEITURA MUNICIPAL DE VARGEM GRANDE DO SUL AMARILDO DUZI MORAES PREFEITO MUNICIPAL CIRG:15.690.034-8-SSP/SP CPF/MF: 024.413.408-16	

QUADRO DE ÁREAS	ASSINATURA/RESPONSÁVEL TÉCNICO	
	DIRETOR DE OBRAS RICARDO LUIS LEONETTI BISCO ARQUITETO E URBANISTA - CAU A30138-8 CIRG:27.653.470-0-SSP/SP CPF/MF: 213.331.008-84 RR: 6662679	

DESENHO	VIDE DESENHO AO LADO	
	PREFEITURA MUNICIPAL VARGEM GRANDE DO SUL	
	CNPJ: 46.248.837/0001-55 Praça Washington Luís, nº 643, Centro Cep: 13.880.000 - Vargem Grande do Sul - SP Departamento de Obras - email: obras@vgsul.sp.gov.br (19) 36419024	

DESENHO	Desenho	Data
	ENG. PAULO HENRIQUE RIBEIRO MANTOVANI	11/06/2018
	Arquivo	
	RECAPE RUA DUQUE DE CAXIAS	

RECAPE RUA DUQUE DE CAXIAS

11/06/2018