


DESCRIÇÃO DO TIPO DE RECAPEAMENTO A SER EXECUTADO:

- 1 - IMPRIMAÇÃO BETUMINOSA LIGANTE;
- 2 - BINDER (CAMADA DE REGULARIZAÇÃO);
- 3 - IMPRIMAÇÃO BETUMINOSA LIGANTE;
- 4 - CAMADA DE ROLAMENTO CBUQ - FAIXA "C" e:3cm;

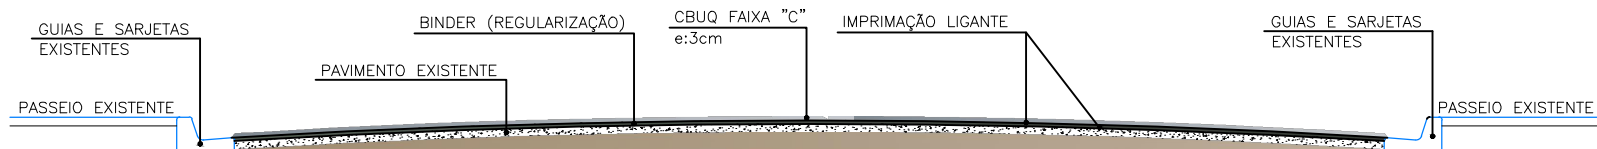

DETALHE DO PAVIMENTO - RECAPEAMENTO
S/ ESCALA

LEGENDA

IDENTIFICAÇÃO DAS RUAS A SEREM RECAPEADAS:

- RUA JORGE DA COSTA = 1.465,31m²
- RUA VALDEMAR MENOSSI = 1.273,35m²
- RUA JOSE CANDIDO PEREIRA = 1.685,36m²
- RUA OLINTO DE SOUZA = 1.648,65m²

TOTAL GERAL: 6.072,67m²



PROJETO COMPLETO

FOLHA
02
03

PROPRIETÁRIO NOME MUNICÍPIO	PREFEITURA MUNICIPAL DE VARGEM GRANDE DO SUL		ESCALA INDICADAS
	VARGEM GRANDE DO SUL	SÃO PAULO ESTADO	DATA JUN./2018

OBJETO ÁREA OBRA	INFRAESTRUTURA RECAPEAMENTO ASFÁLTICO
------------------------	--

DADOS DO IMÓVEL LOCAL BAIRRO	RUA JOSÉ CANDIDO PEREIRA, OLINTO DE SOUZA BUZATO, JORGE DA COSTA, VALDEMAR MENOSSI COHAB 03 - CRISTIANO OSORIO DE O. FILHO VARGEM GRANDE DO SUL CIDADE
------------------------------------	---

CROQUI DE LOCALIZAÇÃO LOCALIZAÇÃO DO EMPREENDIMENTO	ASSINATURA/PROPRIETÁRIO PREFEITURA MUNICIPAL DE VARGEM GRANDE DO SUL AMARILDO DUZI MORAES PREFEITO MUNICIPAL CIRG:15.690.034-8-SSP/SP CPF/MF: 024.413.408-16 ASSINATURA/RESPONSÁVEL TÉCNICO
--	--

QUADRO DE ÁREAS VIDE DESENHO AO LADO	DIRETOR DE OBRAS RICARDO LUIS LEONETTI BISCO ARQUITETO E URBANISTA - CAU A30138-8 CIRG:27.653.470-0-SSP/SP CPF/MF: 213.331.008-84 RRT: 6662679
---	--

PREFEITURA MUNICIPAL VARGEM GRANDE DO SUL CNPJ: 46.248.837/0001-55 Praça Washington Luís, nº 643, Centro Cap: 13.880.000 - Vargem Grande do Sul - SP Departamento de Obras - email: obras@vgsul.sp.gov.br (19) 36419024	
DESENHO Desenho ENG. PAULO HENRIQUE RIBEIRO MANTOVANI Arquivo RECAPE COHAB 03	Data 11/06/2018