


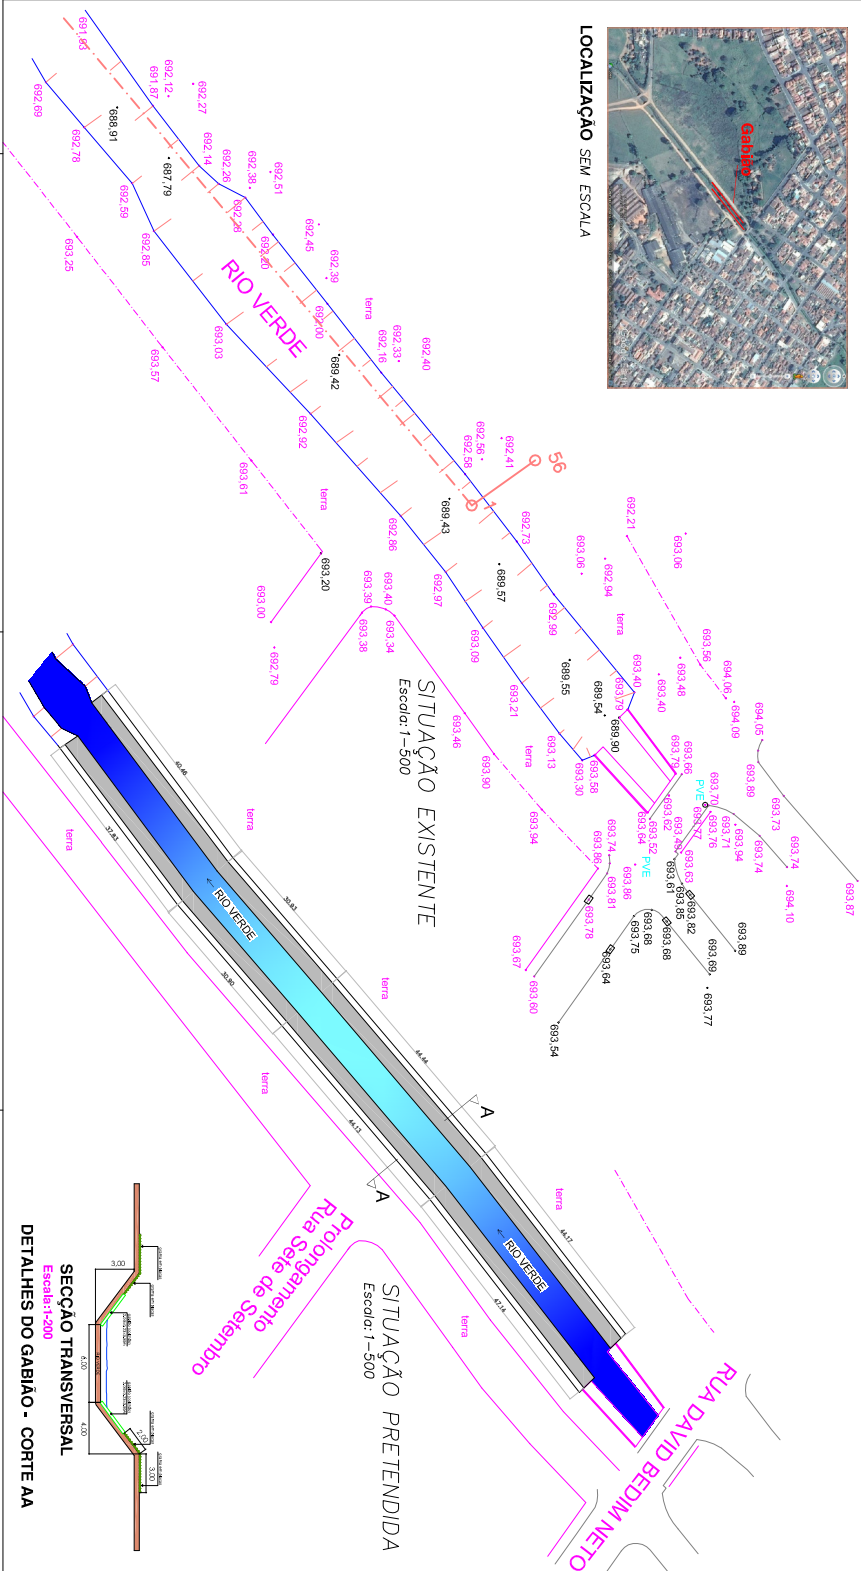

LOCALIZAÇÃO SEM ESCALA



PROJETO COMPLETO

FORMA

PRELEITURA MUNICIPAL DE VARGEM GRANDE DO SUL

PROPRIETÁRIO	NOME	SÃO PAULO
	VARGEM GRANDE DO SUL	ESTADO
	MARCELO	
	46.248.837/0001-46	

OBJETO
CANALIZAÇÃO RIO VERDE
(PROTEÇÃO TALUDES COM GABIÃO TIPO COLCHÃO)

CASA MILITAR

DADOS DO MÓVEL

RIO VERDE	Apartir da Rua David Badin Neto
LOCAL	
JARDIM FORTALEZA	
Bairro	

REGIÃO MUNICIPAL	

MATRÍCULA	

VARGEM GRANDE DO SUL	
Cidade	
VARGEM GRANDE DO SUL	
CODIGO	
CODIFICA	

VARGEM GRANDE DO SUL
GOIACE
VARGEM GRANDE DO SUL
GOIACIA

VIDE PROJETO

RICARDO LUIS LEONETTI BISCO
ARQUITETO E URBANISTA - CAU A30138-8

8-8

QUADRO DE ÁREAS	UNID.	QUANTIDADE	%
DESCRIÇÃO			

PREFEITURA MUNICIPAL VARGEM GRANDE DO SUL

GRANDE DO SUL

[illegible]