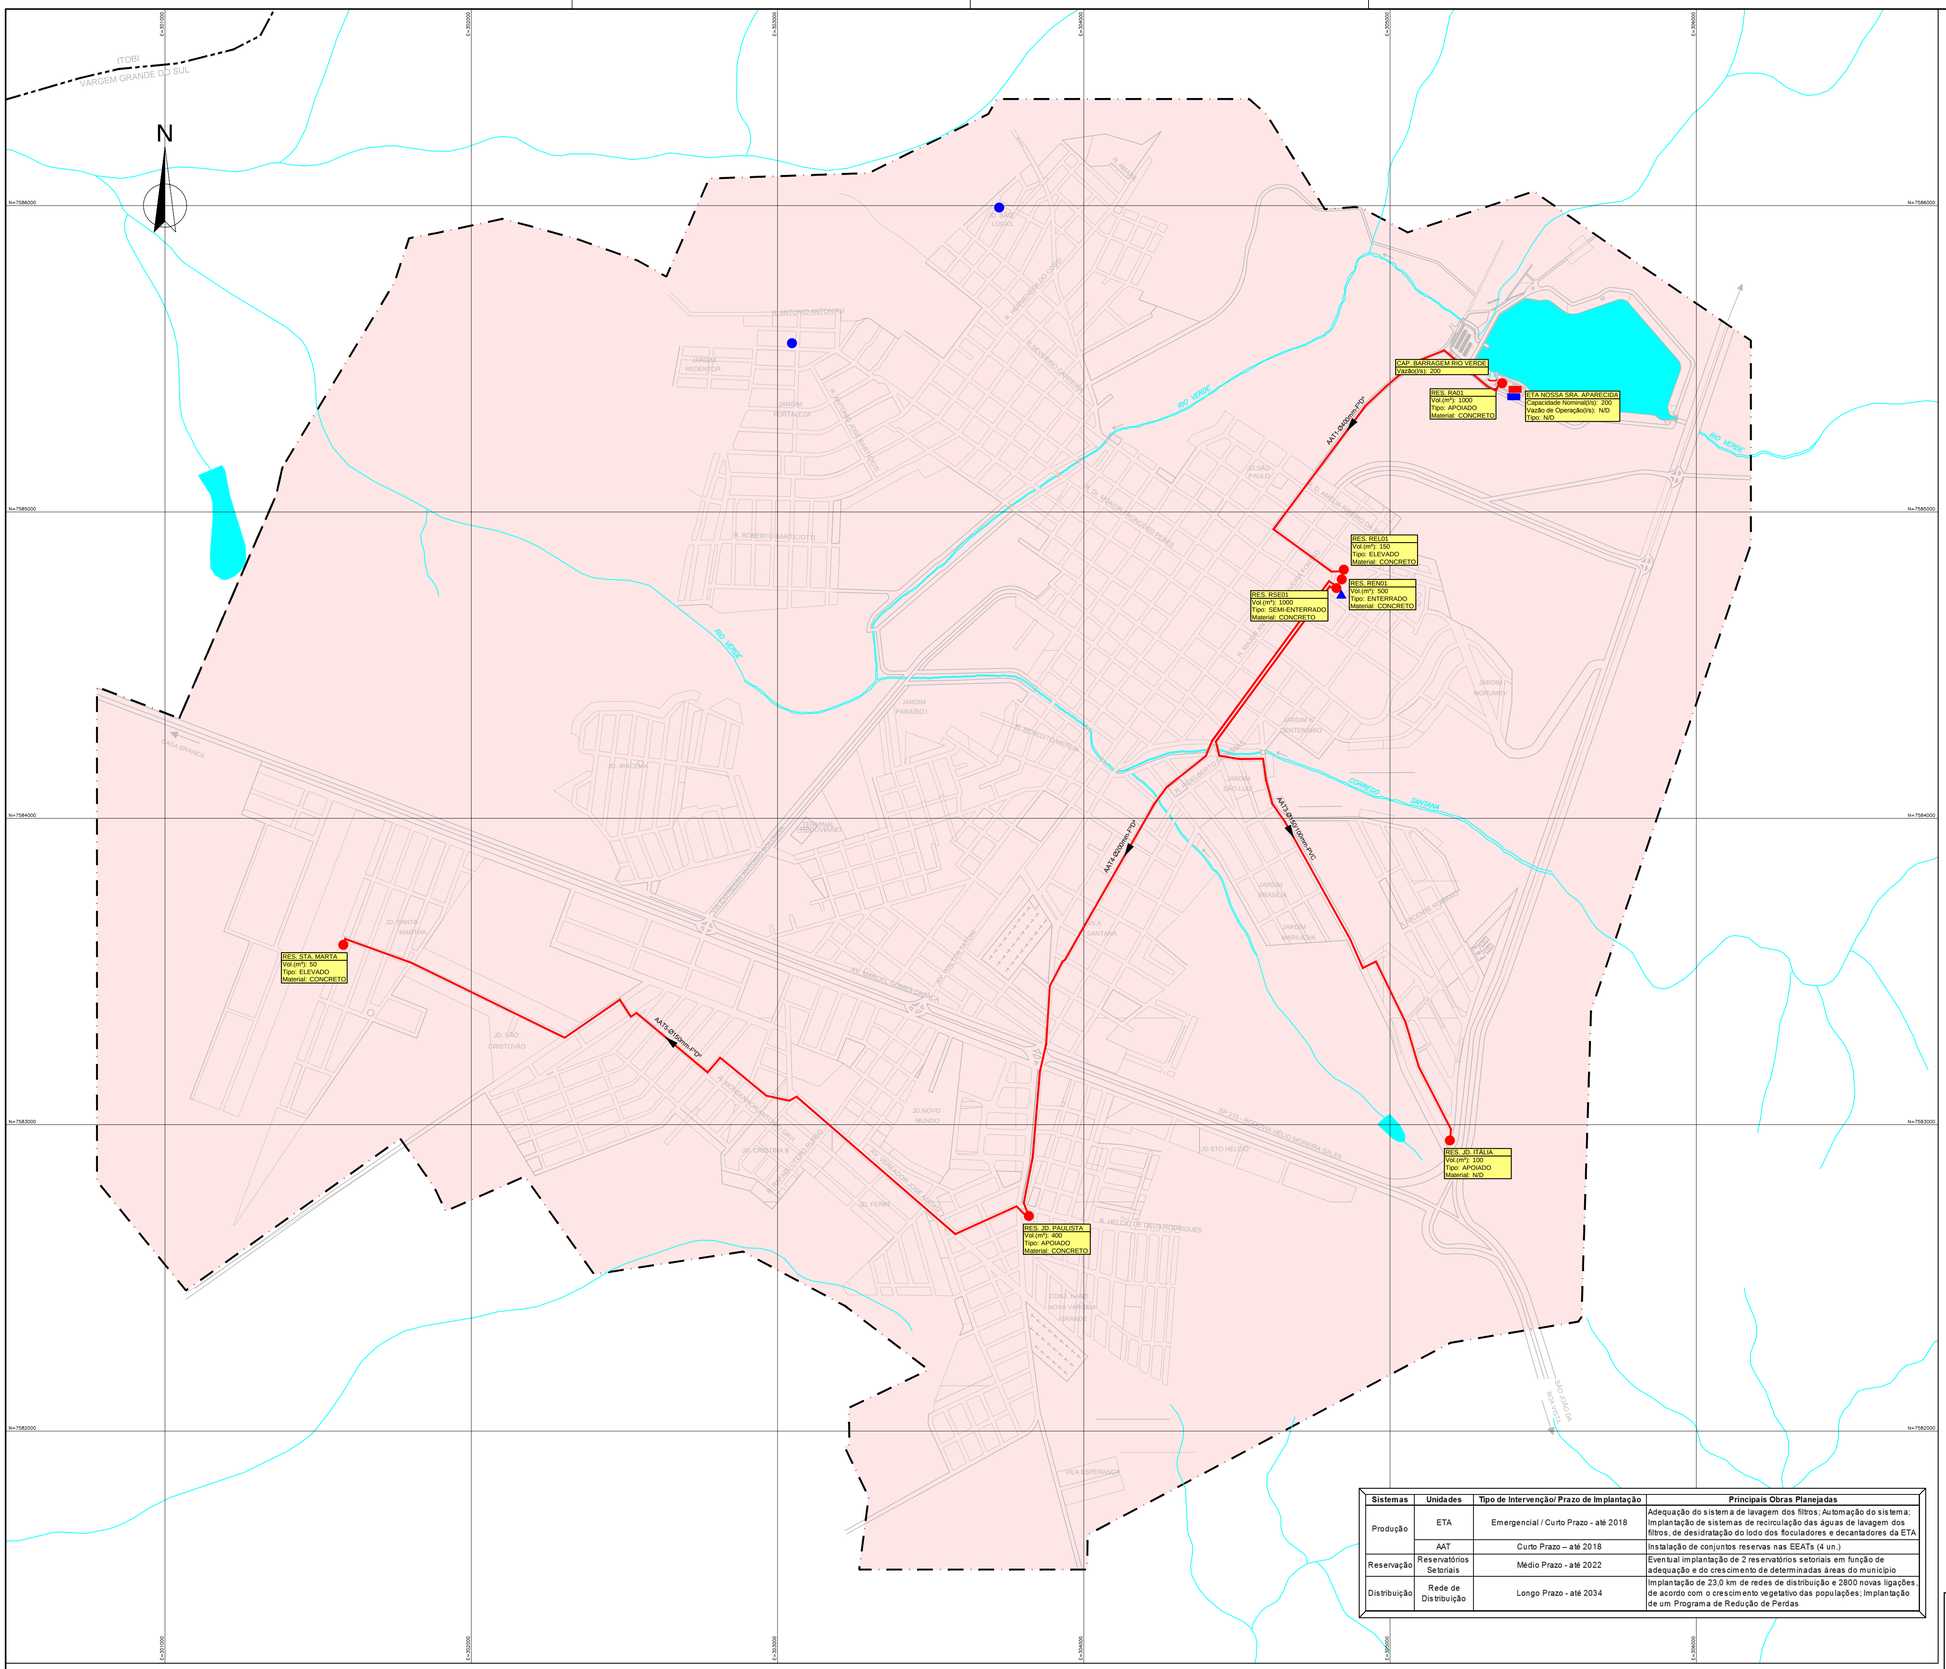

Sistemas	Unidades	Tipo de Intervenção/ Prazo de Implantação	Principais Obras Planejadas
Produção	ETA	Emergencial / Curto Prazo - até 2018	Adequação do sistema de lavagem dos filtros; Automação do sistema; Implantação de sistemas de recirculação das águas de lavagem dos filtros, de desidratação do lodo dos floculadores e decantadores da ETA
	AAT	Curto Prazo – até 2018	Instalação de conjuntos reservas nas EEATs (4 un.)
Reservação	Reservatórios Setoriais	Médio Prazo - até 2022	Eventual implantação de 2 reservatórios setoriais em função de adequação e do crescimento de determinadas áreas do município
Distribuição	Rede de Distribuição	Longo Prazo - até 2034	Implantação de 23,0 km de redes de distribuição e 2800 novas ligações, de acordo com o crescimento vegetativo das populações; Implantação de um Programa de Redução de Perdas

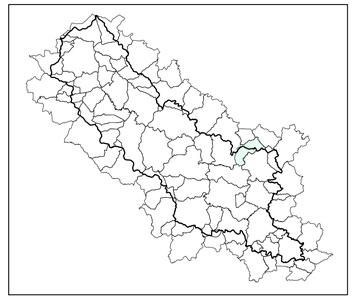

MAPA DE LOCALIZAÇÃO

ÁREA DE ESTUDO

LEGENDA

- HIDROGRAFIA
- LIMITE MUNICIPAL
- ESTRADAS MUNICIPAIS, AVENIDAS E RUAS
- FERROVIA
- LINHA DE TRANSMISSÃO
- LIMITE DA ZONA URBANA
- ÁREA DE ATENDIMENTO
- CAPTAÇÃO SUPERFICIAL EXISTENTE
- RESERVATÓRIO EXISTENTE
- RESERVATÓRIO PROJETADO
- ESTAÇÃO ELEVATÓRIA (EEAT / EEAB / BOOSTER) EXISTENTE
- ESTAÇÃO ELEVATÓRIA (EEAT / EEAB / BOOSTER) PROJETADA
- POÇO EXISTENTE
- POÇO PROJETADO
- ETA - ESTAÇÃO DE TRATAMENTO DE ÁGUA EXISTENTE
- ETA - ESTAÇÃO DE TRATAMENTO DE ÁGUA PROJETADA
- ADUTORA DE ÁGUA(AAB / AAT) EXISTENTE
- ADUTORA DE ÁGUA(AAB / AAT) PROJETADA
- REDE PRIMÁRIA / SUBADUTORA EXISTENTE

GOVERNO DO ESTADO DE SÃO PAULO

SECRETARIA DE SANEAMENTO E RECURSOS HÍDRICOS

ENGECORPS mauber tec

TEMA: PLANOS INTEGRADOS MUNICIPAIS DE SANEAMENTO BÁSICO UGRHI9

TÍTULO: VARGEM GRANDE DO SUL
Sistema de Abastecimento de Água
Soluções Propostas

ESCALA: 1:10.000 | DATA: Junho / 2014 | ILUSTRAÇÃO 6.1